
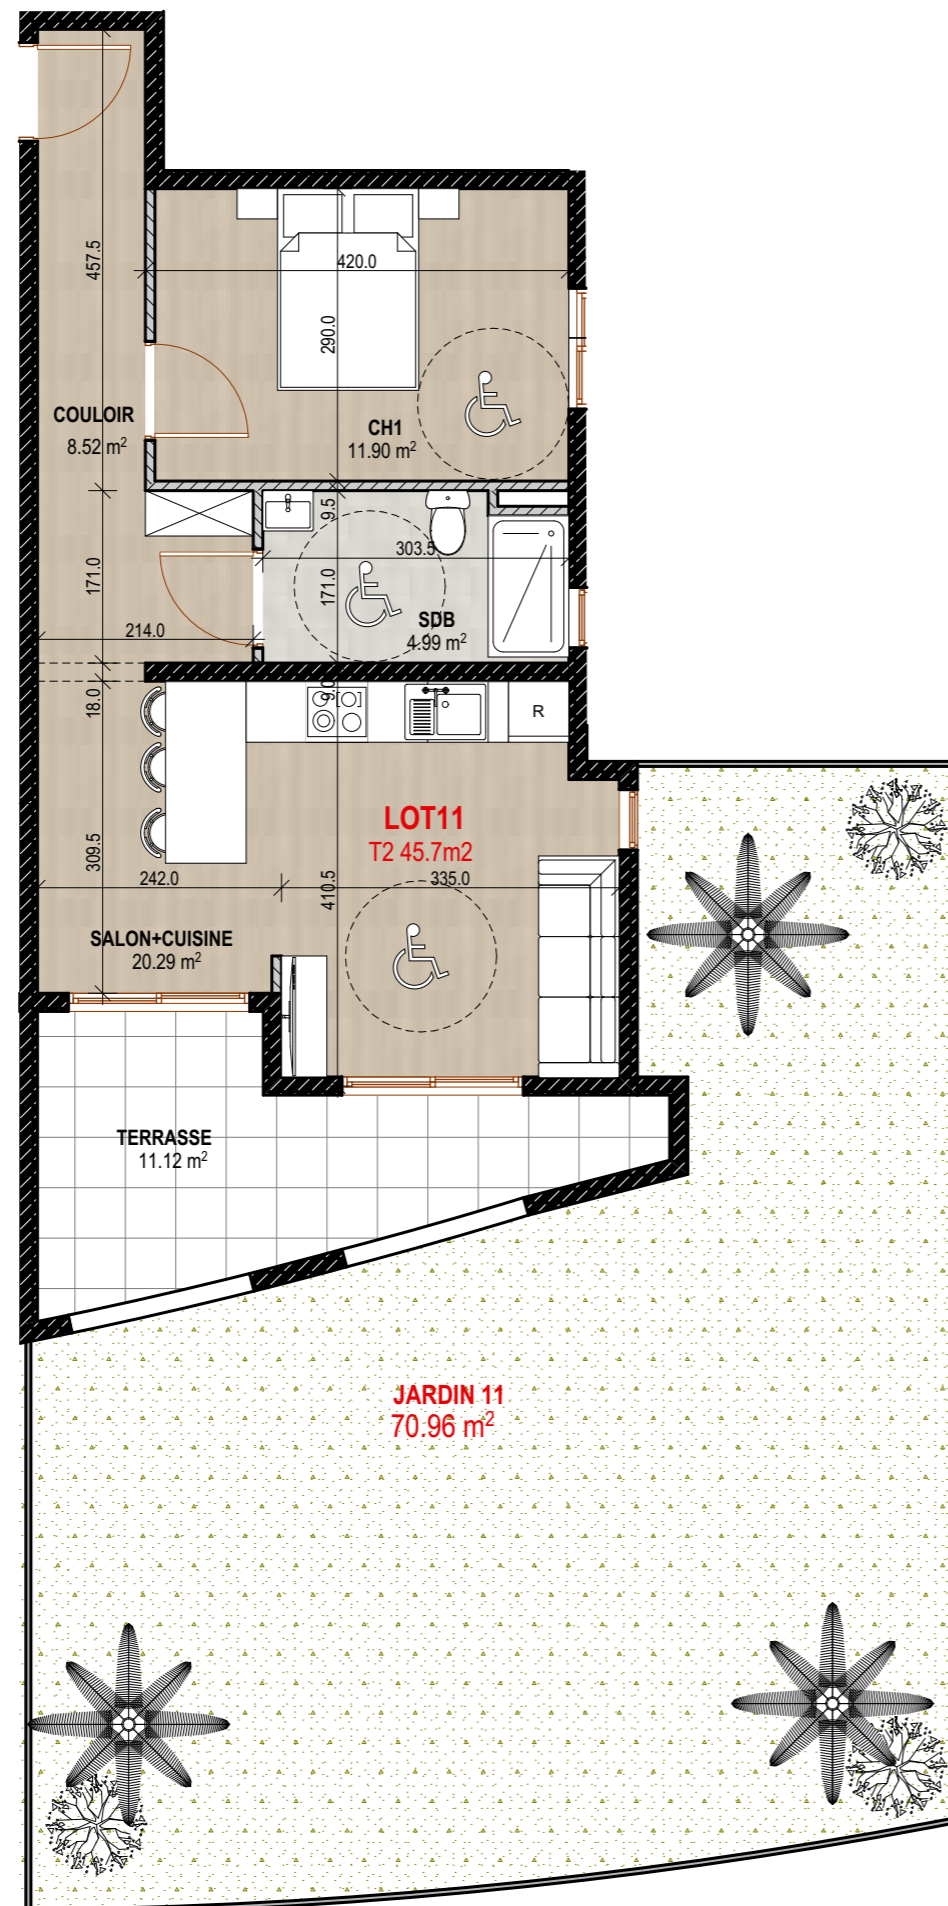


Adresse:

Quartier Mansarde-Catalogne – Rue PONTALERY
97231 Le Robert - MARTINIQUE

SCCV LUXORIA

10 RUE ARTS ET METIERS, 97200 FORT DE FRANCE

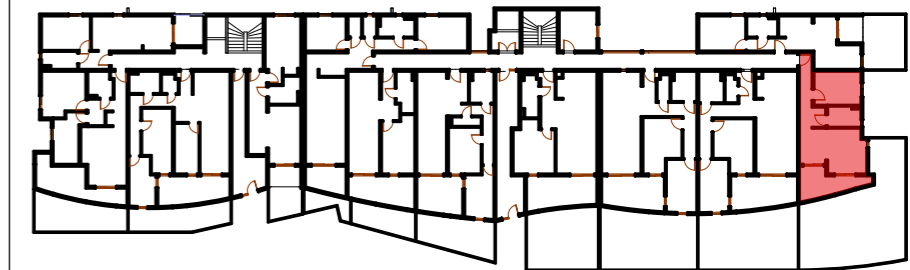

LOT 11	
TYPOLOGIE:	T2
ETAGE:	RDC
TABLEAU DE SURFACES	
SALON+CUISINE	20.29m ²
COULOIR	8.52m ²
CHAMBRE 1	11.90m ²
SDB	4.99m ²
TOTAL	
SURFACE HABITABLE:	45.70m²
TERRASSE:	11.12m ²
JARDIN:	70.96m ²

Document non contractuel. Le présent plan exprime les dispositions générales du logement, susceptibles de variations en fonction des nécessités techniques et/ou administratives, tant en ce qui concerne les dimensions que les équipements. Les équipements fournis sont décrits dans la notice. Les surfaces et les côtes des pièces peuvent varier de 5% en fonction des contraintes. Les surfaces prennent en compte les éventuels placards. Le mobilier ainsi que les éléments de cuisine et de salle de bain sont dessinés à titre indicatif et sont non contractuels.

Data:

02/05/2022

Echelle:

1:650, 1:75