
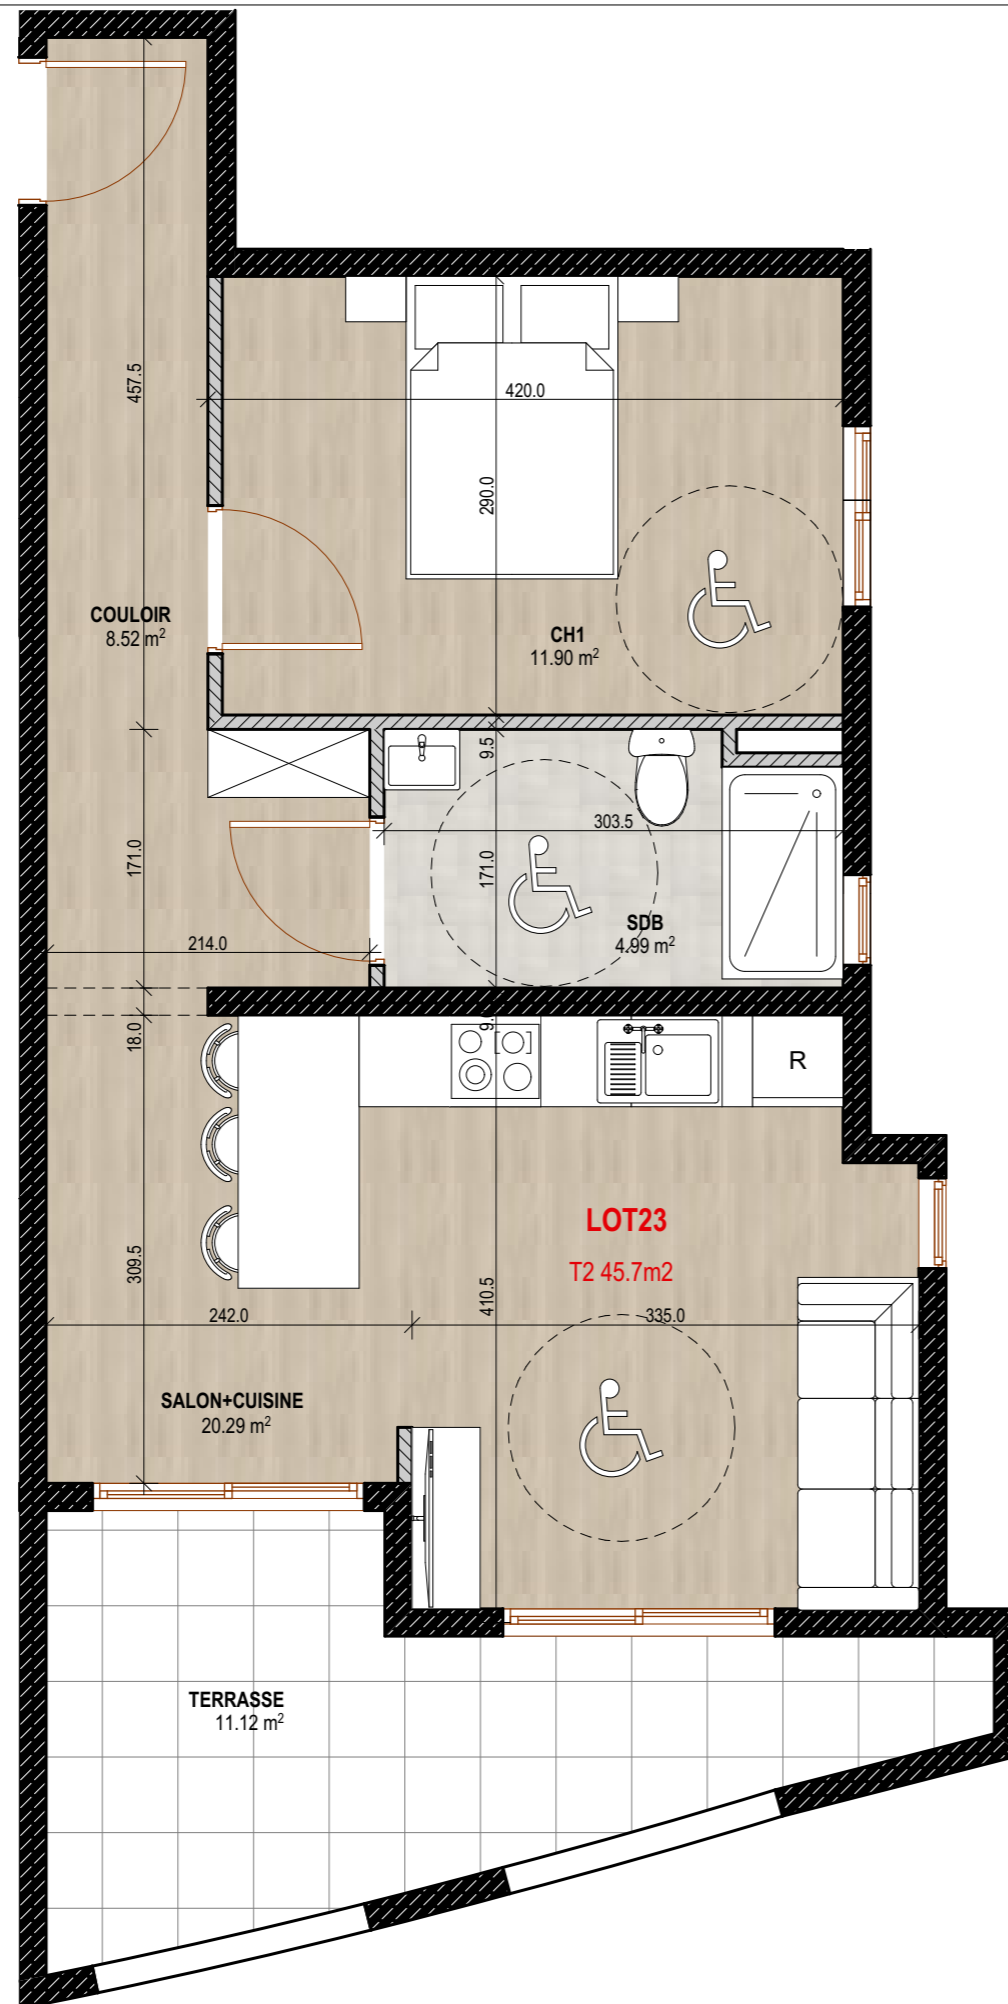


Adresse:

Quartier Mansarde-Catalogne – Rue PONTALERY
97231 Le Robert - MARTINIQUE

SCCV LUXORIA

10 RUE ARTS ET METIERS, 97200 FORT DE FRANCE

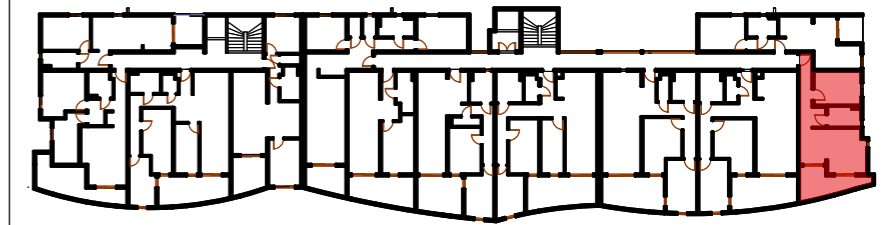

LOT 23

TYPOLOGIE: T2

ETAGE: R+1

TABLEAU DE SURFACES

| | |
|--------------------|---------------------------|
| SALON+CUISINE | 20.29m ² |
| COULOIR | 8.52m ² |
| CHAMBRE 1 | 11.90m ² |
| SDB | 4.99m ² |
| TOTAL | |
| SURFACE HABITABLE: | 45.70m² |
| TERRASSE: | 11.12m ² |

Document non contractuel. Le présent plan exprime les dispositions générales du logement, susceptibles de variations en fonction des nécessités techniques et/ou administratives, tant en ce qui concerne les dimensions que les équipements. Les équipements fournis sont décrits dans la notice. Les surfaces et les côtes des pièces peuvent varier de 5% en fonction des contraintes. Les surfaces prennent en compte les éventuels placards. Le mobilier ainsi que les éléments de cuisine et de salle de bain sont dessinés à titre indicatif et sont non contractuels.

Data:

28/04/2022

Echelle:

1:650, 1:50