
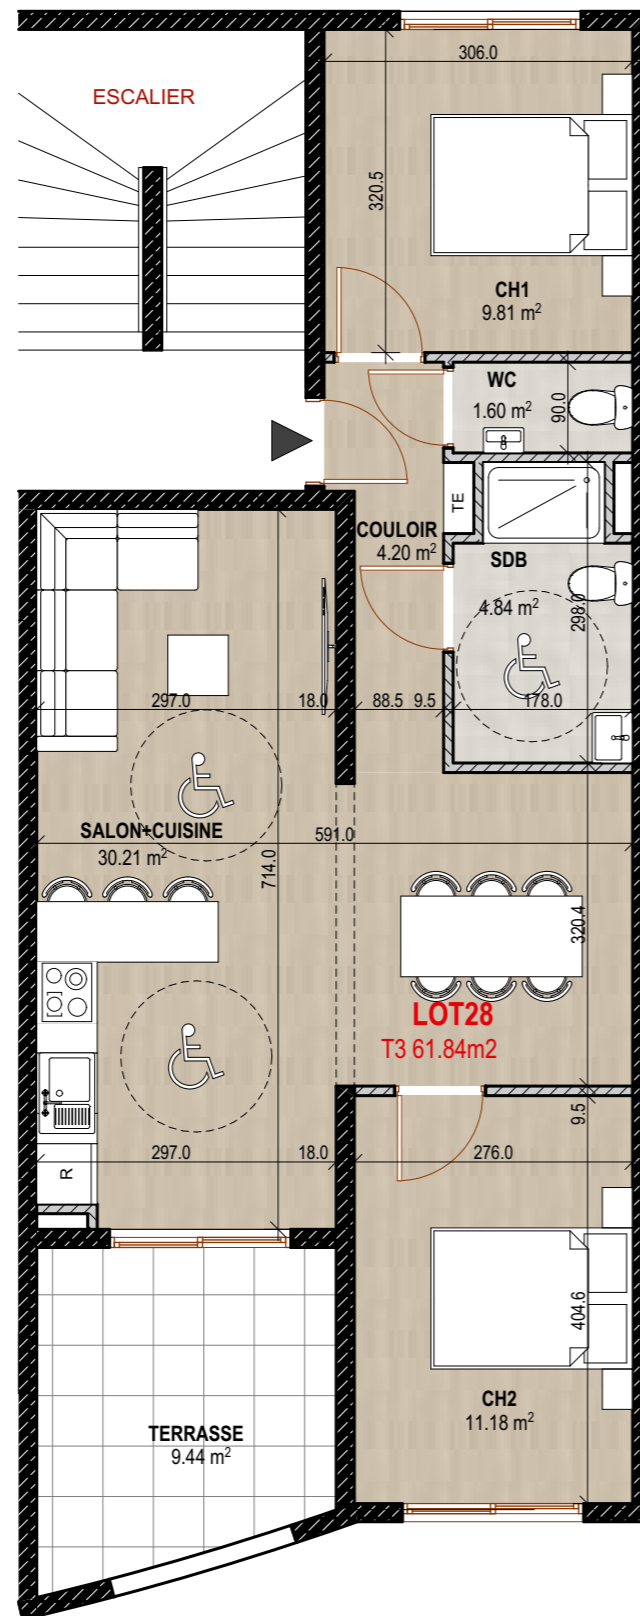


Adresse:

Quartier Mansarde-Catalogne – Rue PONTALERY
97231 Le Robert - MARTINIQUE

SCCV LUXORIA

10 RUE ARTS ET METIERS, 97200 FORT DE FRANCE

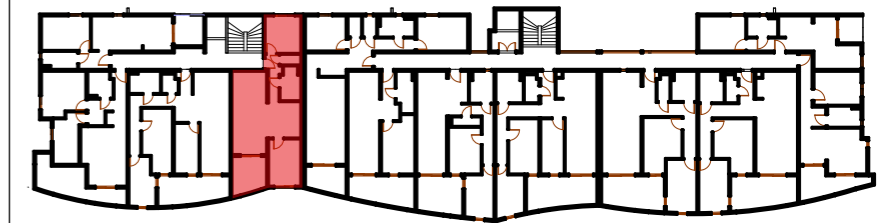

LOT 28

TYPOLOGIE: T3

ETAGE: R+2

TABLEAU DE SURFACES

SALON+CUISINE	30.21m ²
CHAMBRE 1	9.81m ²
CHAMBRE 2	11.18m ²
SDB	4.84m ²
WC	1.60m ²
COULOIR	4.20m ²
TOTAL	
SURFACE HABITABLE:	61.84m²
TERRASSE:	9.44m ²

Document non contractuel. Le présent plan exprime les dispositions générales du logement, susceptibles de variations en fonction des nécessités techniques et/ou administratives, tant en ce qui concerne les dimensions que les équipements. Les équipements fournis sont décrits dans la notice. Les surfaces et les côtes des pièces peuvent varier de 5% en fonction des contraintes. Les surfaces prennent en compte les éventuels placards. Le mobilier ainsi que les éléments de cuisine et de salle de bain sont dessinés à titre indicatif et sont non contractuels.

Data:

03/05/2022

Echelle:

1:75, 1:650