
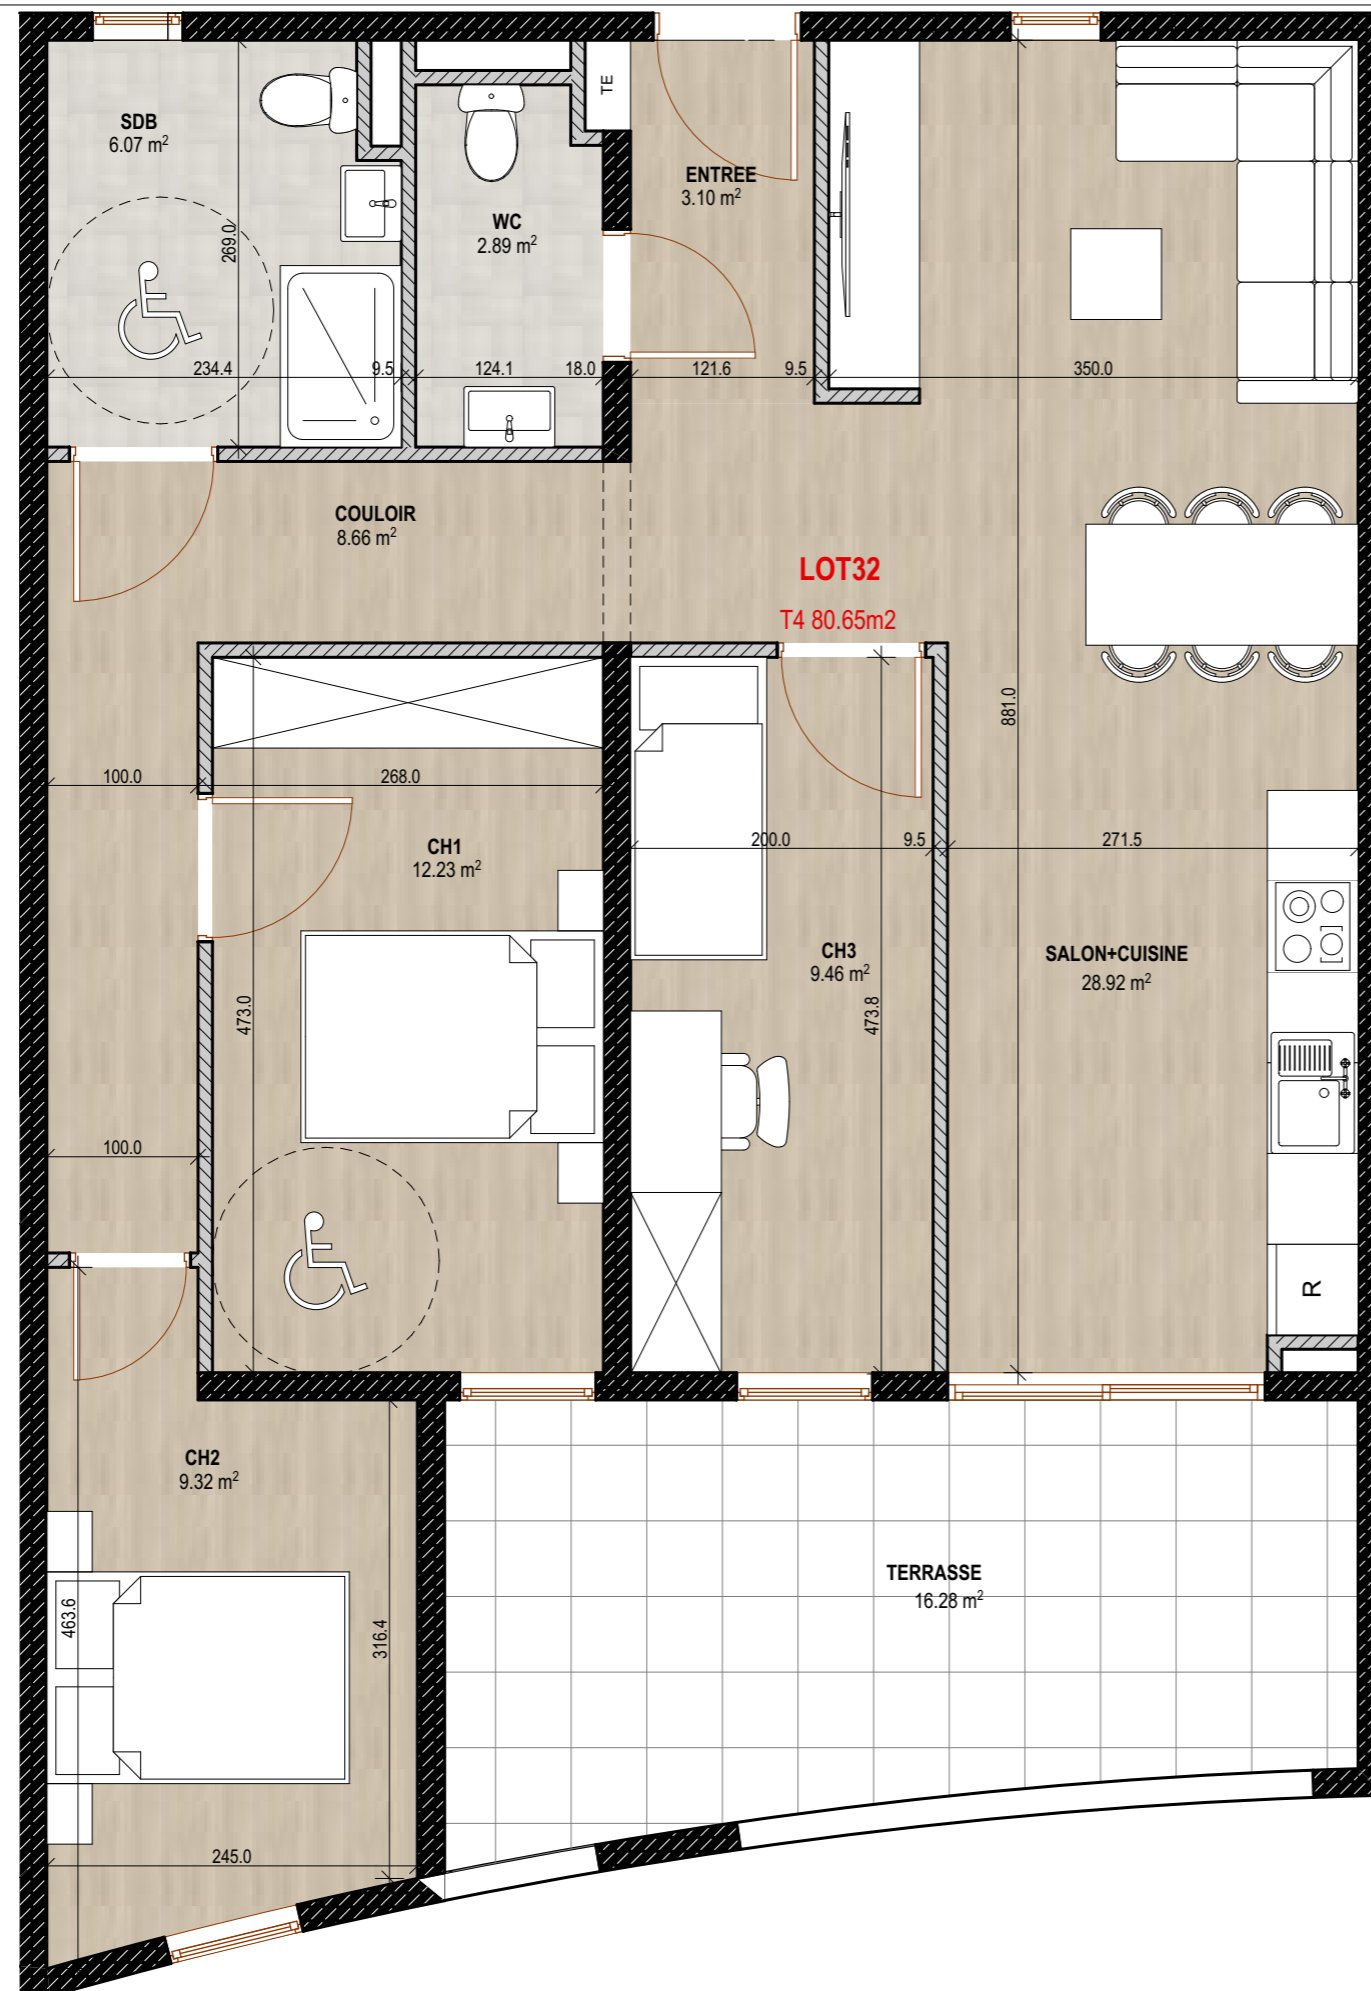


Adresse:

Quartier Mansarde-Catalogne – Rue PONTALERY
97231 Le Robert - MARTINIQUE

SCCV LUXORIA

10 RUE ARTS ET METIERS, 97200 FORT DE FRANCE

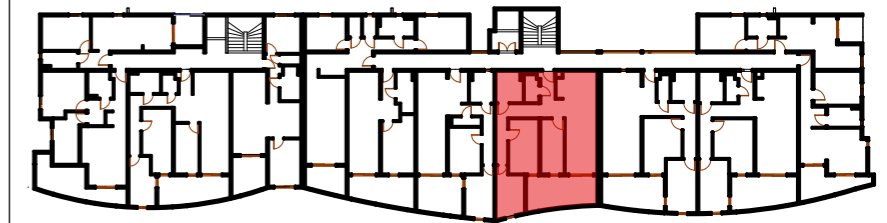

LOT 32

TYPOLOGIE: T4

ETAGE: R+2

TABLEAU DE SURFACES

SALON+CUISINE	28.92m ²
ENTREE	3.10m ²
COULOIR	8.66m ²
CHAMBRE 1	12.23m ²
CHAMBRE 2	9.32m ²
CHAMBRE 3	9.46m ²
WC	2.89m ²
SDB	6.07m ²
TOTAL	
SURFACE HABITABLE:	80.65m²
TERRASSE:	16.28m ²

Document non contractuel. Le présent plan exprime les dispositions générales du logement, susceptibles de variations en fonction des nécessités techniques et/ou administratives, tant en ce qui concerne les dimensions que les équipements. Les équipements fournis sont décrits dans la notice. Les surfaces et les côtes des pièces peuvent varier de 5% en fonction des contraintes. Les surfaces prennent en compte les éventuels placards. Le mobilier ainsi que les éléments de cuisine et de salle de bain sont dessinés à titre indicatif et sont non contractuels.

Data:

28/04/2022

Echelle:

1:50, 1:650