
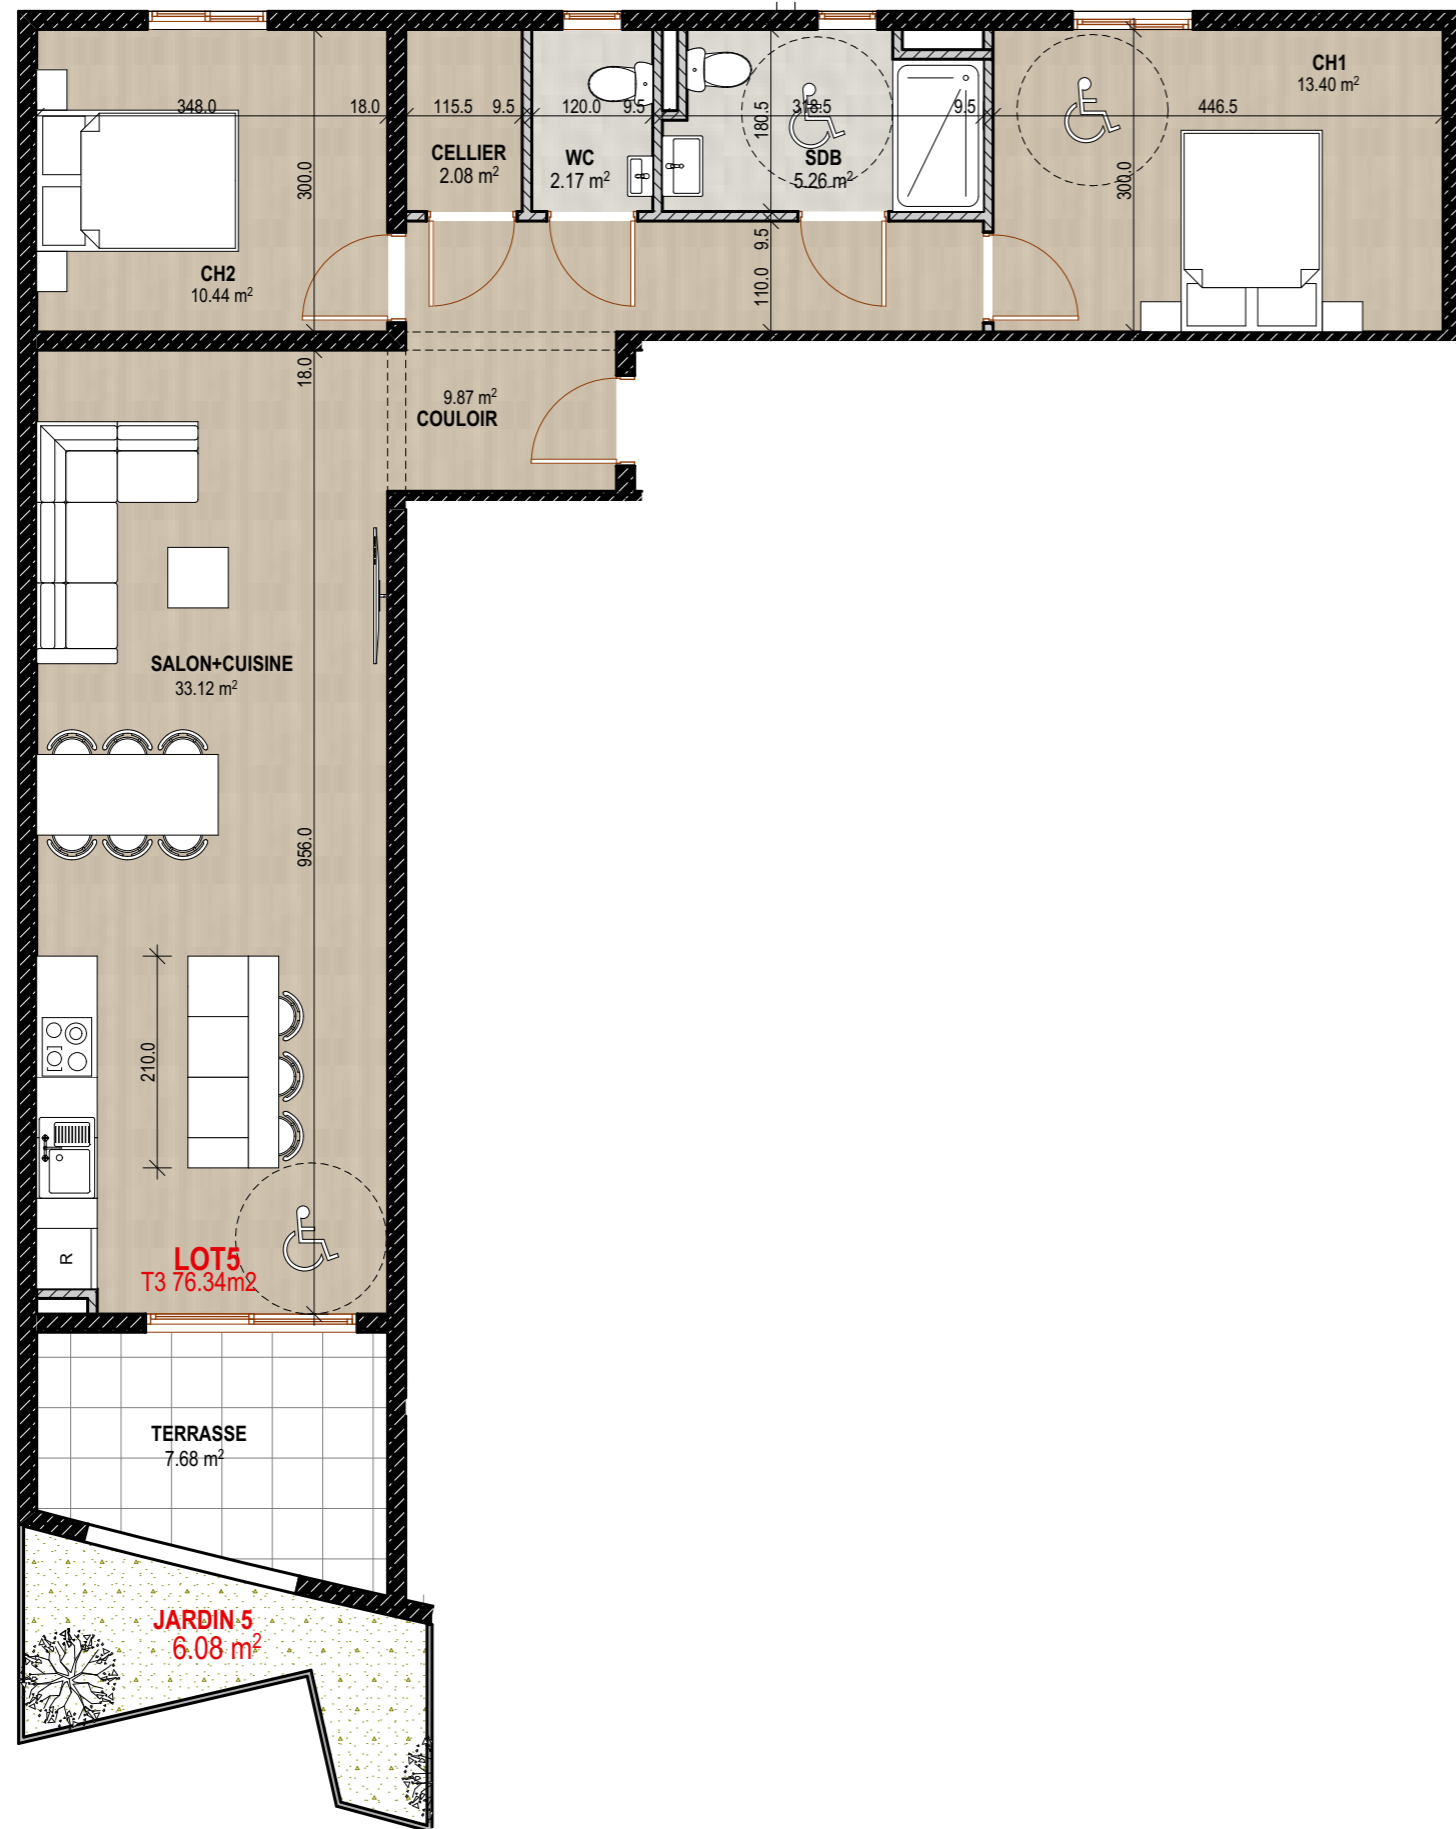


Adresse:

Quartier Mansarde-Catalogne – Rue PONTALERY
97231 Le Robert - MARTINIQUE

SCCV LUXORIA

10 RUE ARTS ET METIERS, 97200 FORT DE FRANCE

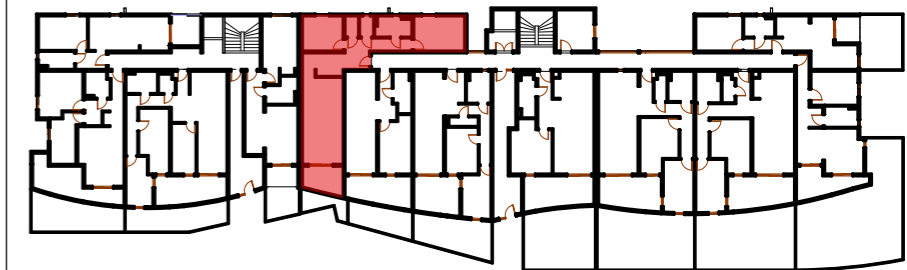

LOT 5

TYPOLOGIE: T3

ETAGE: RDC

TABLEAU DE SURFACES

SALON+CUISINE	33.12m ²
COULOIR	9.87m ²
CHAMBRE 1	13.40m ²
CHAMBRE 2	10.44m ²
CELLIER	2.08m ²
SDB	5.26m ²
WC	2.17m ²
TOTAL	
SURFACE HABITABLE:	76.34m²
TERRASSE:	7.68m ²
JARDIN:	6.08m ²

Document non contractuel. Le présent plan exprime les dispositions générales du logement, susceptibles de variations en fonction des nécessités techniques et/ou administratives, tant en ce qui concerne les dimensions que les équipements. Les équipements fournis sont décrits dans la notice. Les surfaces et les côtes des pièces peuvent varier de 5% en fonction des contraintes. Les surfaces prennent en compte les éventuels placards. Le mobilier ainsi que les éléments de cuisine et de salle de bain sont dessinés à titre indicatif et sont non contractuels.

Data:

02/05/2022

Echelle:

1:650, 1:75