
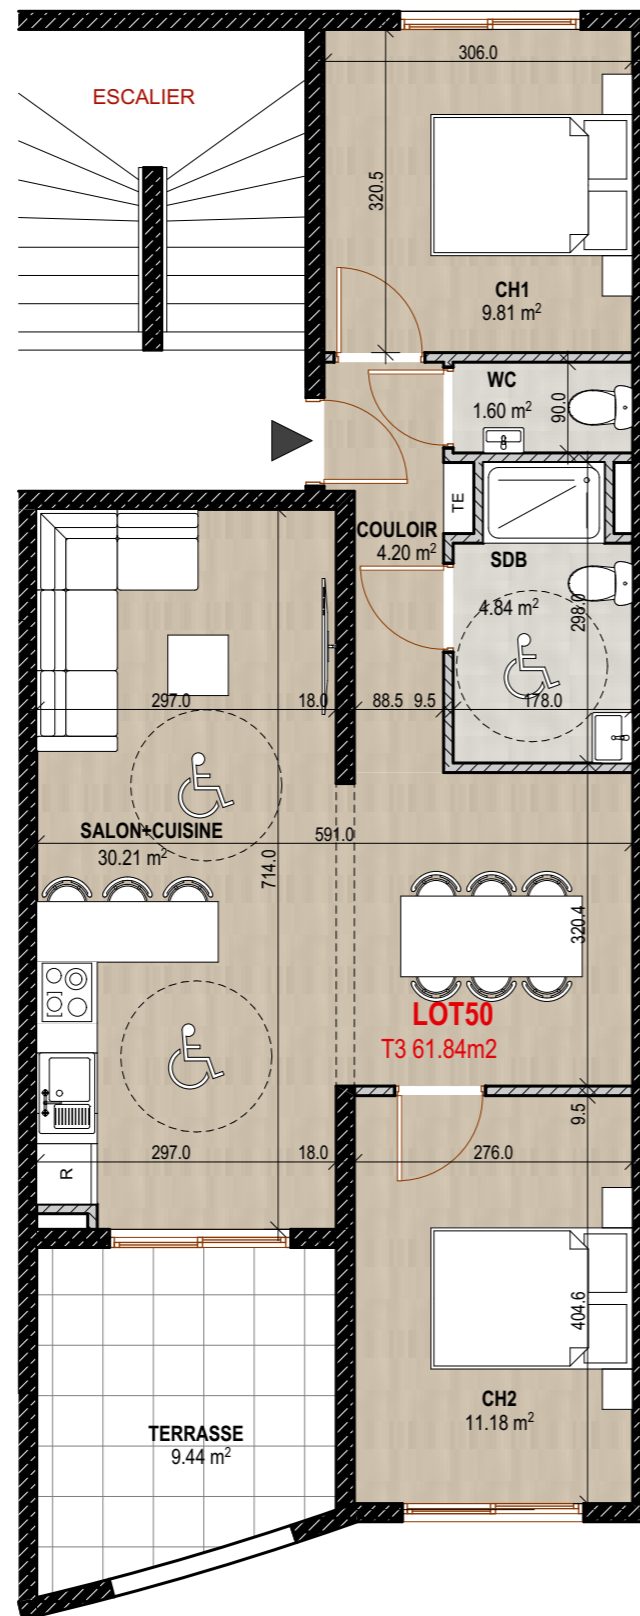


Adresse:

Quartier Mansarde-Catalogne – Rue PONTALERY  
97231 Le Robert - MARTINIQUE

**SCCV LUXORIA**

10 RUE ARTS ET METIERS, 97200 FORT DE FRANCE

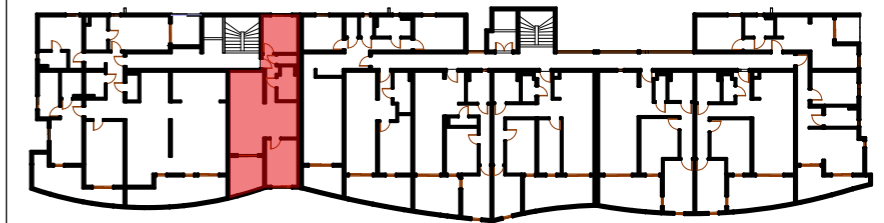

**LOT 50**

TYPOLOGIE: T3

ETAGE: R+4

**TABLEAU DE SURFACES**

SALON+CUISINE	30.21m <sup>2</sup>
CHAMBRE 1	9.81m <sup>2</sup>
CHAMBRE 2	11.18m <sup>2</sup>
SDB	4.84m <sup>2</sup>
WC	1.60m <sup>2</sup>
COULOIR	4.20m <sup>2</sup>
<b>TOTAL</b>	
SURFACE HABITABLE:	<b>61.84m<sup>2</sup></b>
TERRASSE:	9.44m <sup>2</sup>

Document non contractuel. Le présent plan exprime les dispositions générales du logement, susceptibles de variations en fonction des nécessités techniques et/ou administratives, tant en ce qui concerne les dimensions que les équipements. Les équipements fournis sont décrits dans la notice. Les surfaces et les côtes des pièces peuvent varier de 5% en fonction des contraintes. Les surfaces prennent en compte les éventuels placards. Le mobilier ainsi que les éléments de cuisine et de salle de bain sont dessinés à titre indicatif et sont non contractuels.

Data:

03/05/2022

Echelle:

1:75, 1:650