
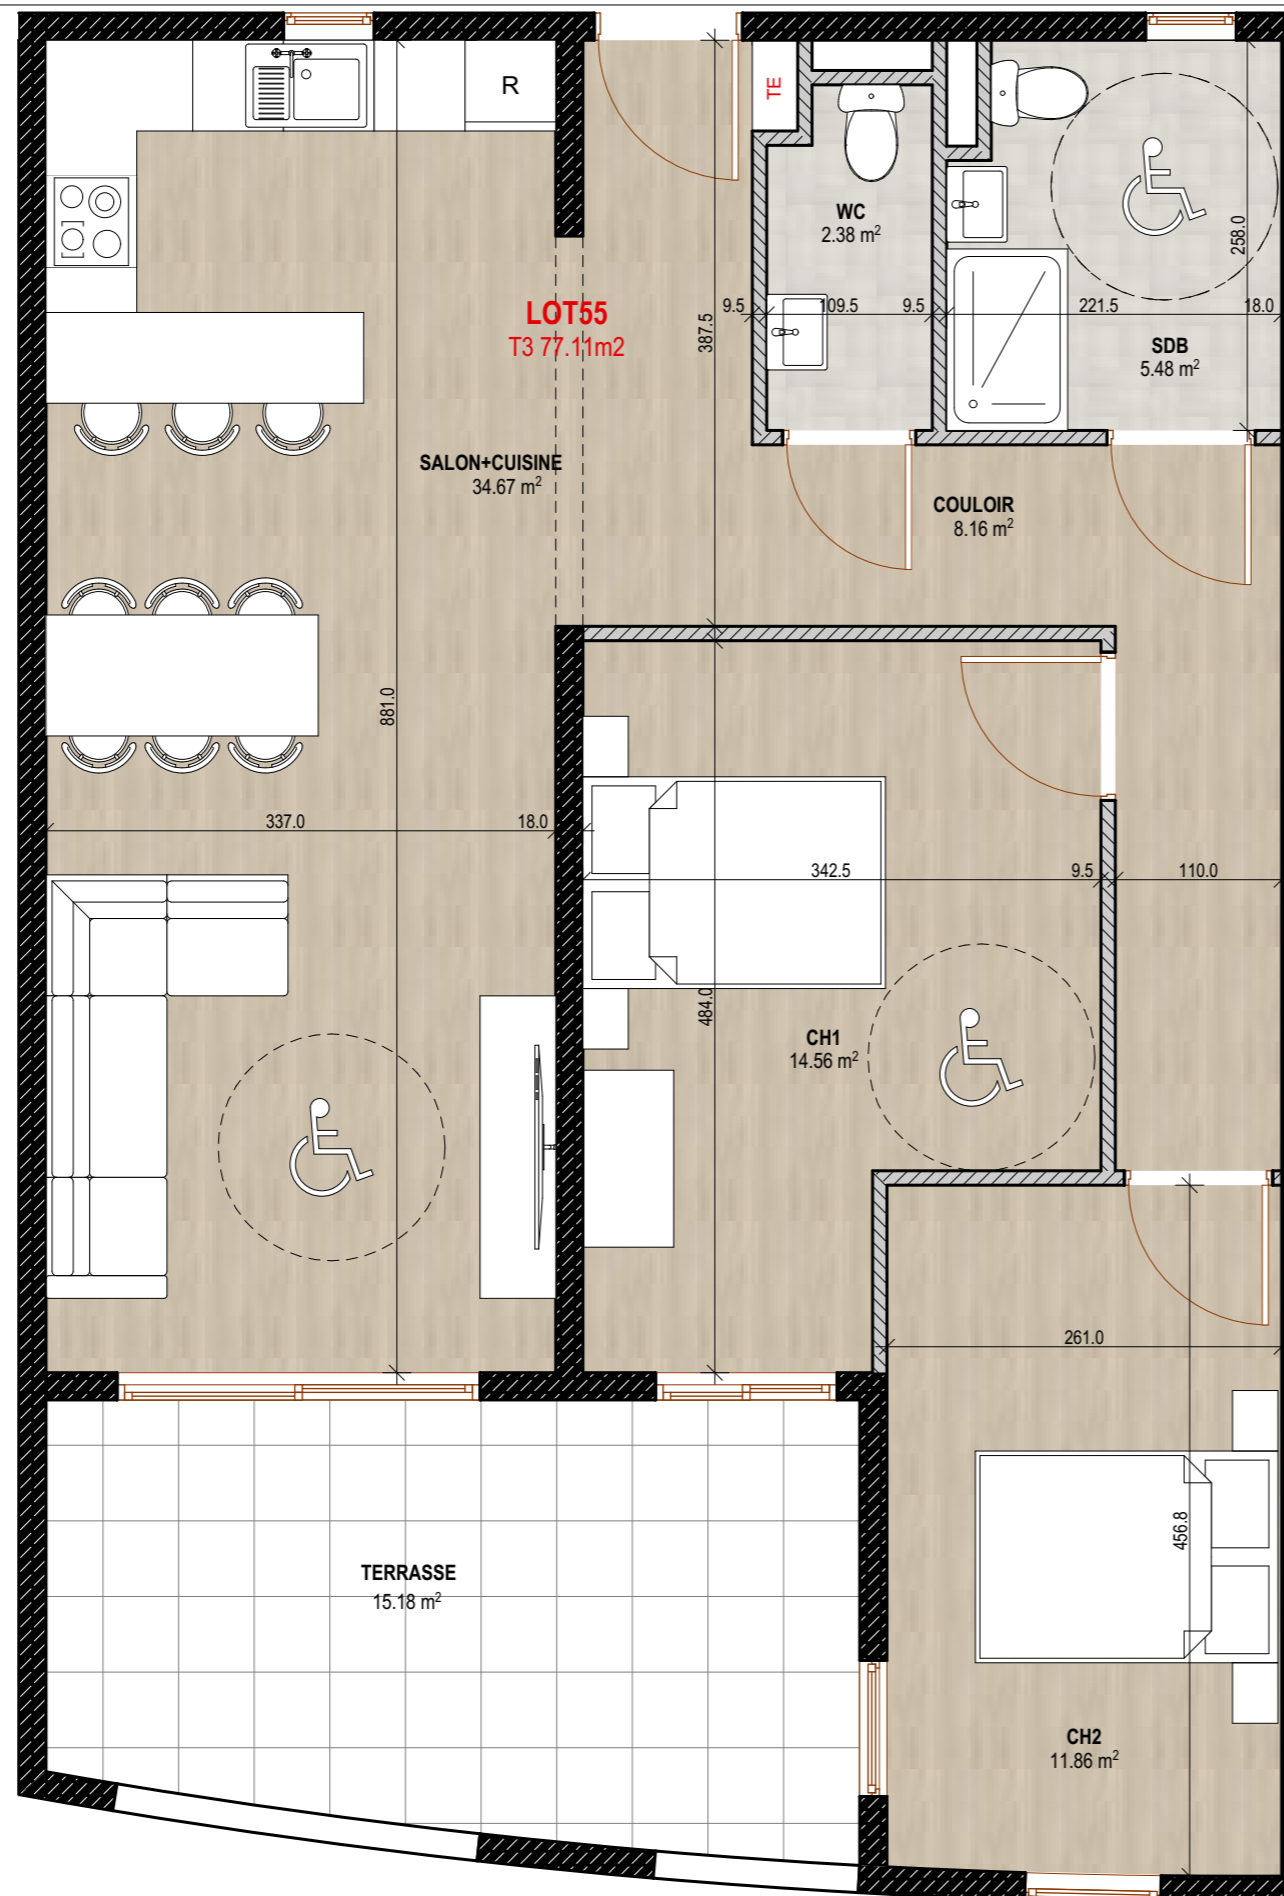


Adresse:

Quartier Mansarde-Catalogne – Rue PONTALERY
97231 Le Robert - MARTINIQUE

SCCV LUXORIA

10 RUE ARTS ET METIERS, 97200 FORT DE FRANCE

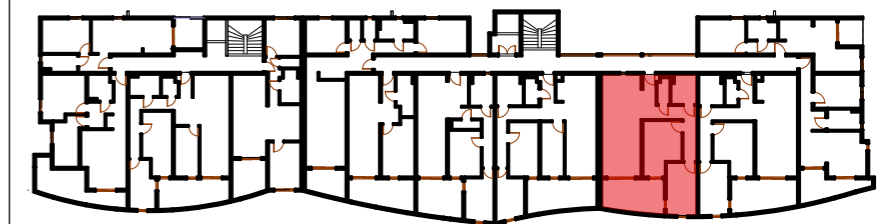

LOT 55

TYPOLOGIE: T3

ETAGE: R+4

TABLEAU DE SURFACES

SALON+CUISINE	34.67m ²
COULOIR	8.16m ²
CHAMBRE 1	14.56m ²
CHAMBRE 2	11.86m ²
SDB	5.48m ²
WC	2.38m ²
TOTAL	
SURFACE HABITABLE:	77.11m²
TERRASSE:	15.18m ²

Document non contractuel. Le présent plan exprime les dispositions générales du logement, susceptibles de variations en fonction des nécessités techniques et/ou administratives, tant en ce qui concerne les dimensions que les équipements. Les équipements fournis sont décrits dans la notice. Les surfaces et les côtes des pièces peuvent varier de 5% en fonction des contraintes. Les surfaces prennent en compte les éventuels placards. Le mobilier ainsi que les éléments de cuisine et de salle de bain sont dessinés à titre indicatif et sont non contractuels.

Data:

28/04/2022

Echelle:

1:650, 1:50